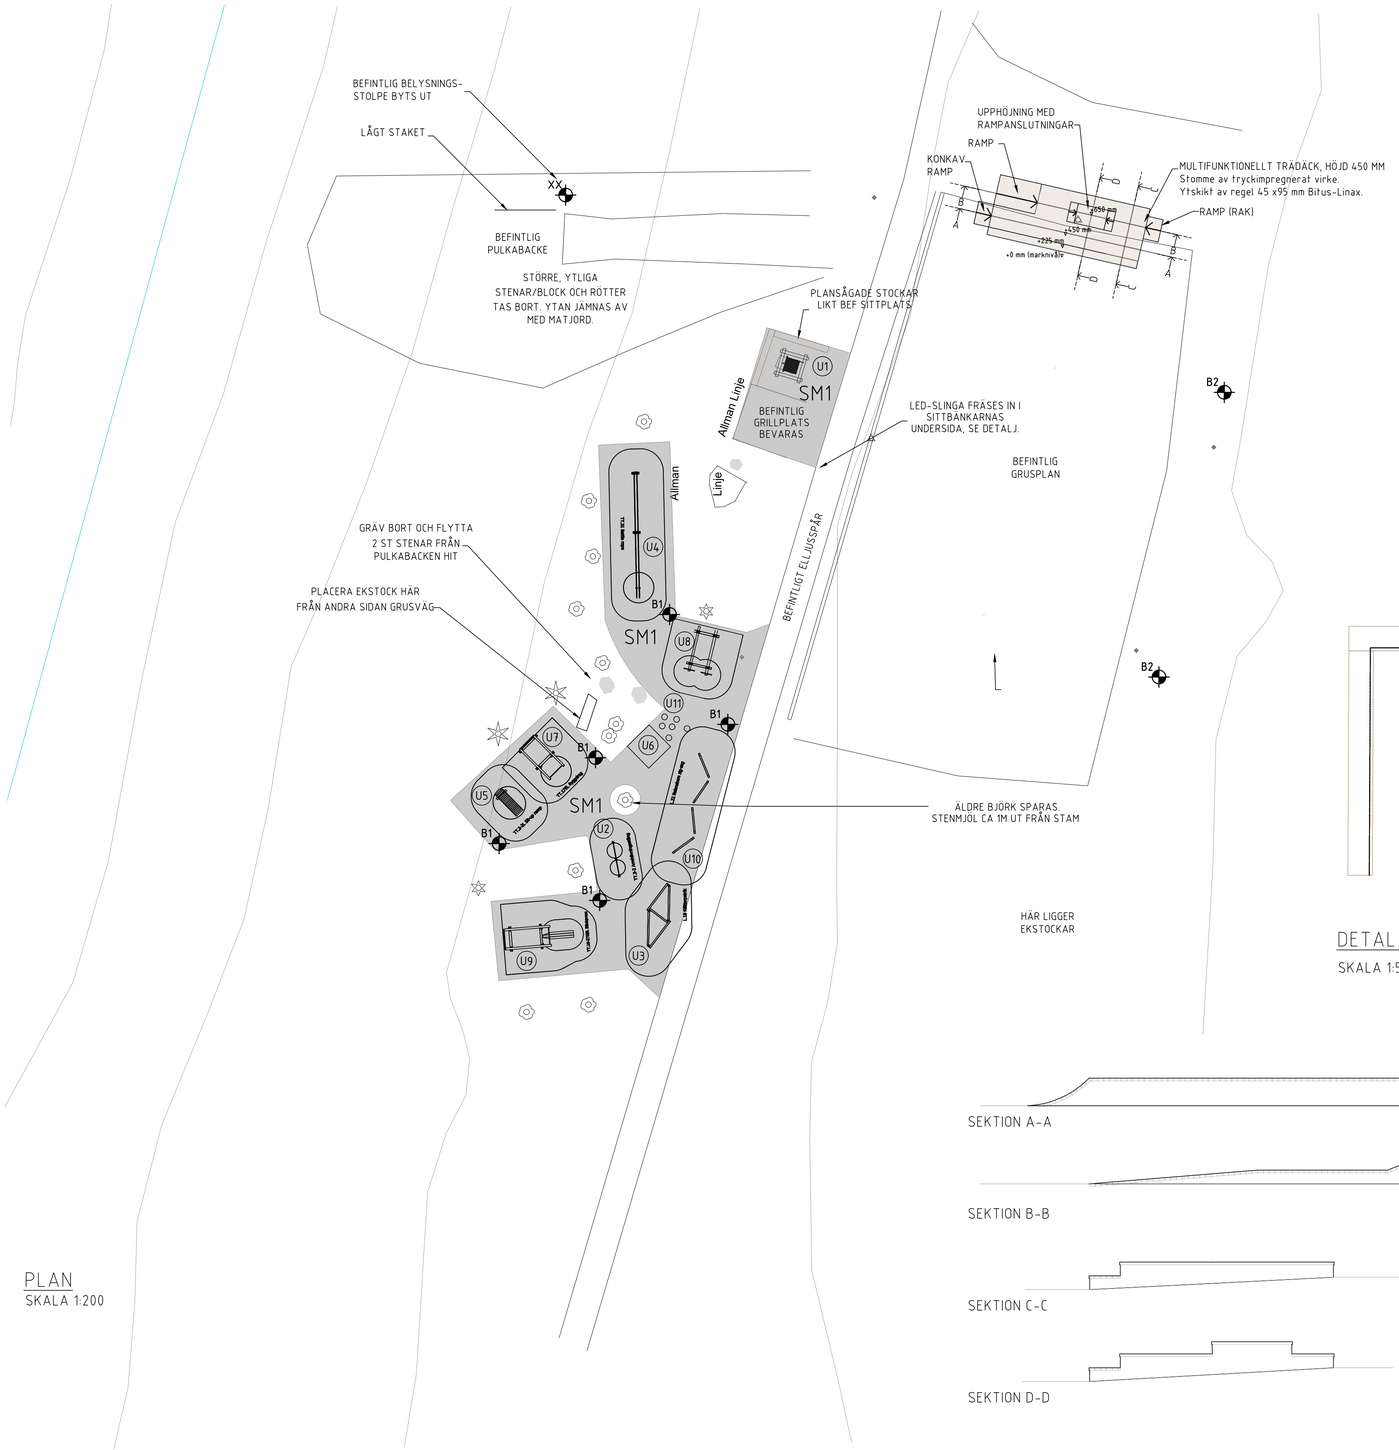

PLAN

SKALA 1:200

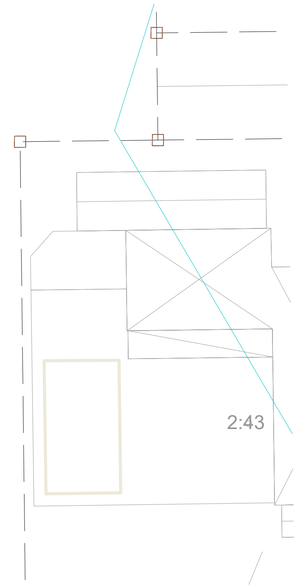

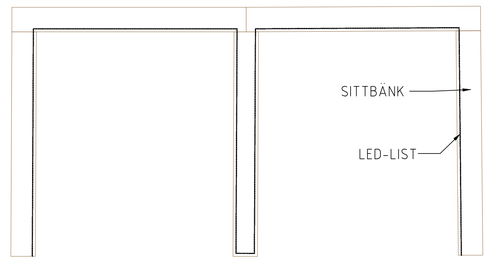

DETALJ - LEDLIST I GRILLBÄNK

SKALA 1:50

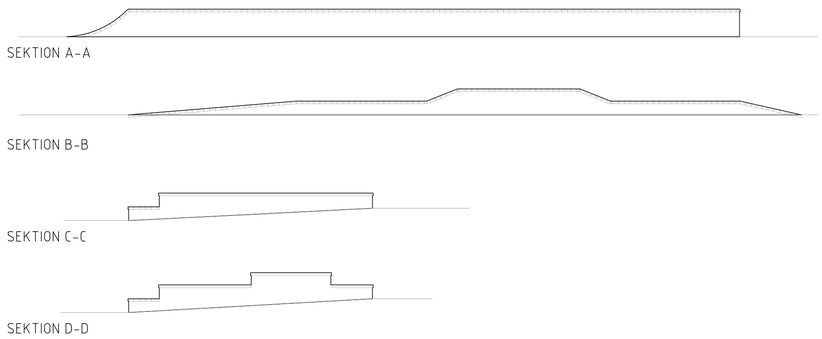

SEKTIONER TRÄDÄCK

SKALA 1:50

TECKENFÖRKLARING

ARBETSOMRÅDE

FASTIGHETSGRÄNS

BEFINTLIGA TRÄD BEVARAS OCH SKALL SKYDDAS I ERFORDERLIG OMFATTNING MOT SKADOR PÅ KRONA, STAMMAR OCH RÖTTER.

SM1

STENMJÖLSYTA
MARKVEGETATION OCH MATJORD TAS BORT MED FÖRSIKTIGHET OCH EFTER BEHOV (ANTAGEN TJOCKLEK 200 MM).
DAREFTER LÄGGS MARKDUK BRUKSKLASS N2, 150 MM OBUNDET BÄRLAGER SOM TÄCKS AV 50 MM STENMJÖL, 0-8 MM.

B1 NY BELYSNINGSSTOLPE TYP X

B2 NY BELYSNINGSSTOLPE TYP X

A A SEKTION

UTRUSTNINGSFÖRTECKNING

- U1 GRILL, UTFORM. G.6-1
- U2 ARMHÄVNINGSSTÅNG, UTFORM. TT.3-2 (fallhöjd <1,2 m)
- U3 KLÄTTERPATRIK, UTFORM. L16
- U4 BATTLE ROPE, UTFORM. TT.31
- U5 SITUPS, UTFORM. TT.2-2L
- U6 STRECHYTA, UTFORM. VÄXJÖ SPECIAL 2X2 M
- U7 RYGGLYFT, LÄTT, UTFORM. TT.17EL
- U8 STOCKLYFT 2, UTFORM. T.1-2
- U9 BÄNKPRESS, UTFORM. TT.16.2
- U10 BALANSBOM, UTFORM. L.20
- U11 6 ST SÅGADE EKSKIVOR, 200 MM HÖGA, GJUTES; EK STOCKTAS FRÅN PLATSEN.
- B1 SLV RUSTY SQUARE 70, POLLARE EAN-kod: 4024163101417
- B2 BELYSNING....fotbollsplan

12 ST SKYLTAR FRÅN KONCEPTET "AKTIVITETSRUNDAN - PULS & STYRKA" SÄTTS UPP UTMED ELLJUSSPÅRET I SAMRÅD MED BESTÄLLAREN.

ANMÄRKNINGAR

ALL UTRUSTNING MONTERAS ENLIGT LEVERANTÖRENS REKOMMENDATIONER OCH ANVISNINGAR, ENLIGT SVENSK STANDARD SS-EN.

SCHAKT FÖR UTEGYMSUTRUSTNING SKA GÖRAS MED FÖRSIKTIGHET OCH FÅR BARA GÖRAS DÄR DET BEHÖVS FÖR GRUNDLÄGGNING ELLER FÖRANKRING.

KOORDINATSYSTEM

PLAN: SWEREF 99 15 00
HÖJD: RH2000

UTKAST 2025-03-10

BET	ANT	ÄNDRINGEN AVSER	DATUM	SIGN

HANDLING
GRANSKNINGSHANDLING

Växjö kommun
Postadress:
Box 1222
351 12 VÄXJÖ
Tel: 0470-410 00
E-post: info@vaxjo.se

GRANSK.
DATUM
AVD.

RITNING	RITNINGENS BENÄMNING	AVD.	PROJEKTÖR/KONSTRUKTÖR	SIGNATUR
84-04-4.01 84-04-4.30	ÖVERSIKTSPLAN MARKPLANERINGSPLAN	PoM	ERIK HULTQVIST	ERIHUL
		DATUM 2025-03-31	PROJEKTANSVARIG ERIK HULTQVIST	FORMAT A1

FURUBY
FURUBY AKTIVITETSPARK
MARKPLANERINGSPLAN OCH SEKTIONER

SKALA ANGIVEN (A1)
RITNINGSNUMMER 48:96-2:30
REV.

KOORDINATSYSTEM: SWEREF 991500
HÖJDSYSTEM: RH2000